

# JPB 35 "CLASSIC"


Eclusivité  
META  
Présentation  
JPB 35 "classic"

Jean-Pierre Brouns  
Architecture navale  
F - 07110 JOANNAS



Tel. : 04 75 88 30 75  
Fax : 04 75 88 30 70

Présentation  
Aménagements  
Plan n° 01.P35.99  
Modifié Le 20/09/03

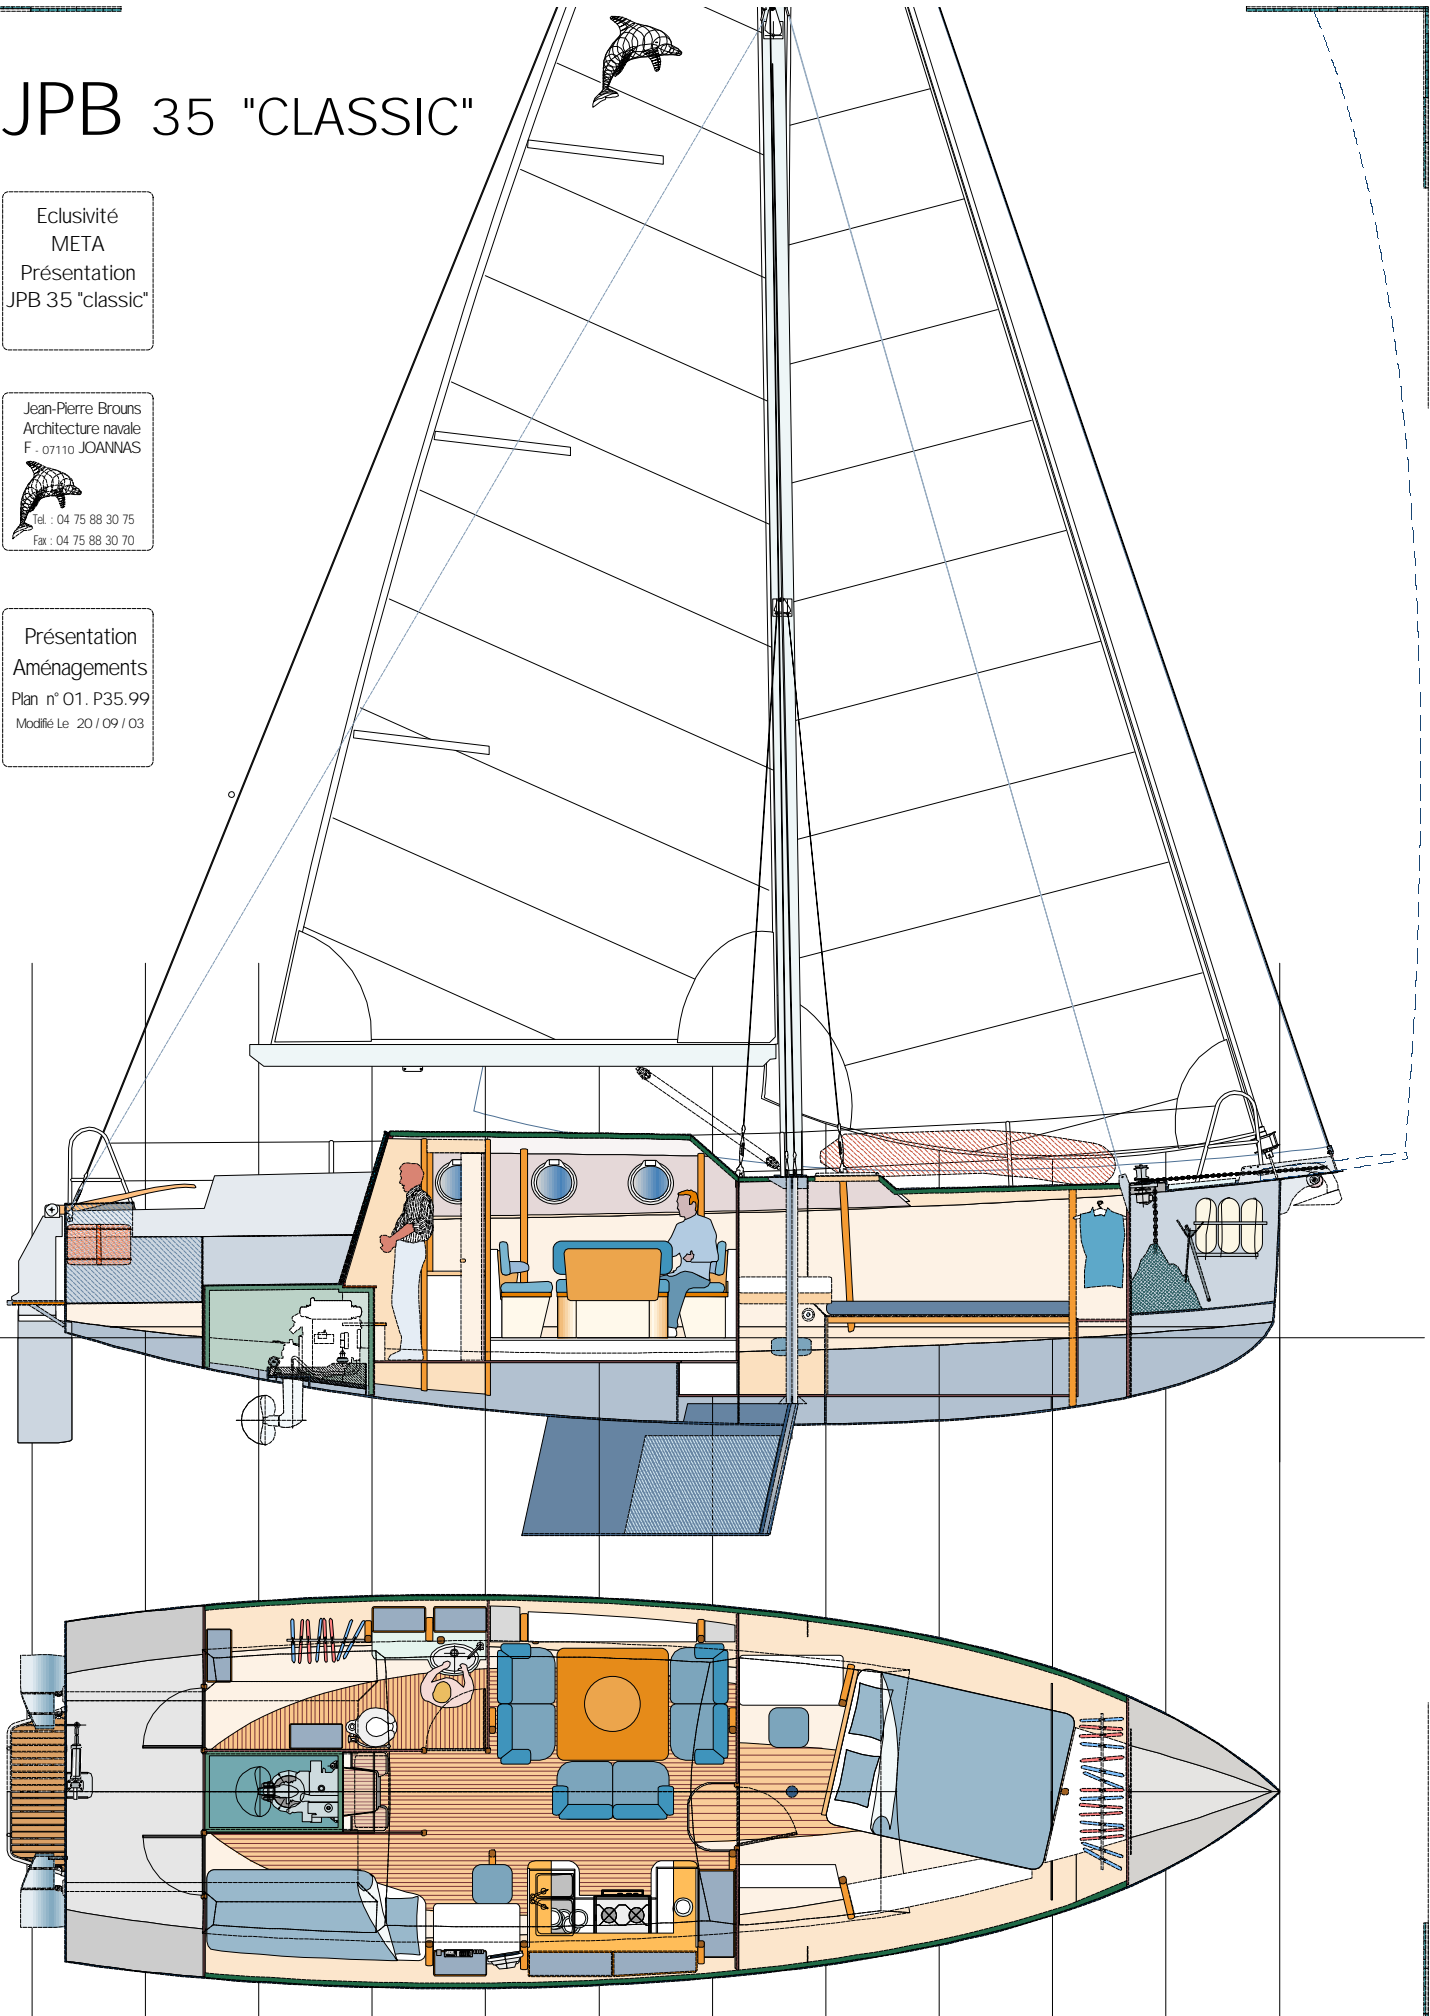

Présentation  
Echelle 1 / 66.66