
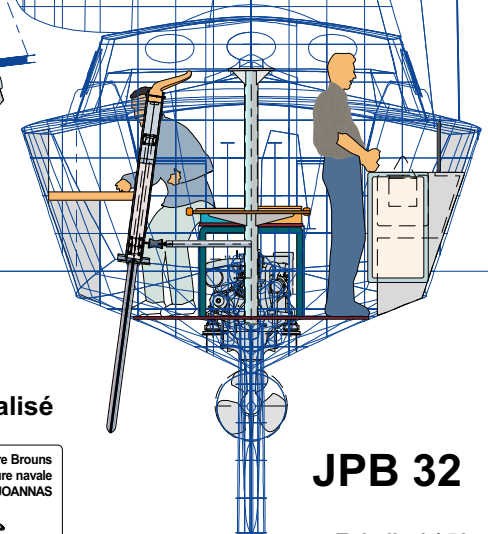
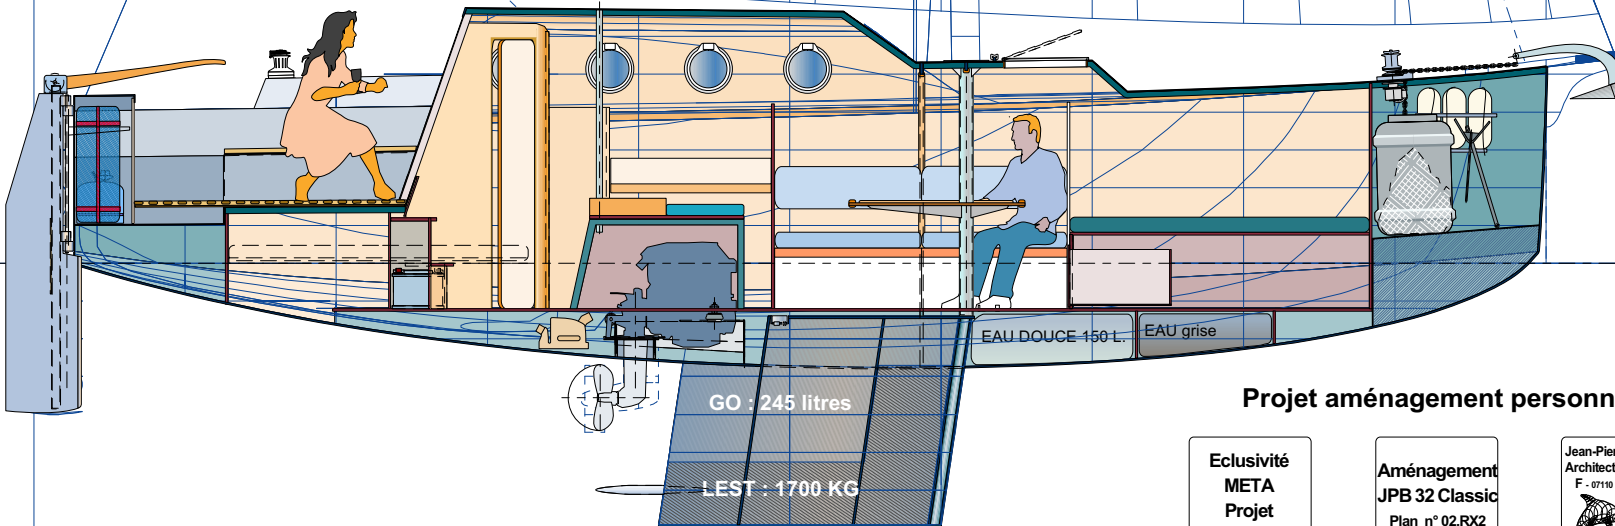


Généralité

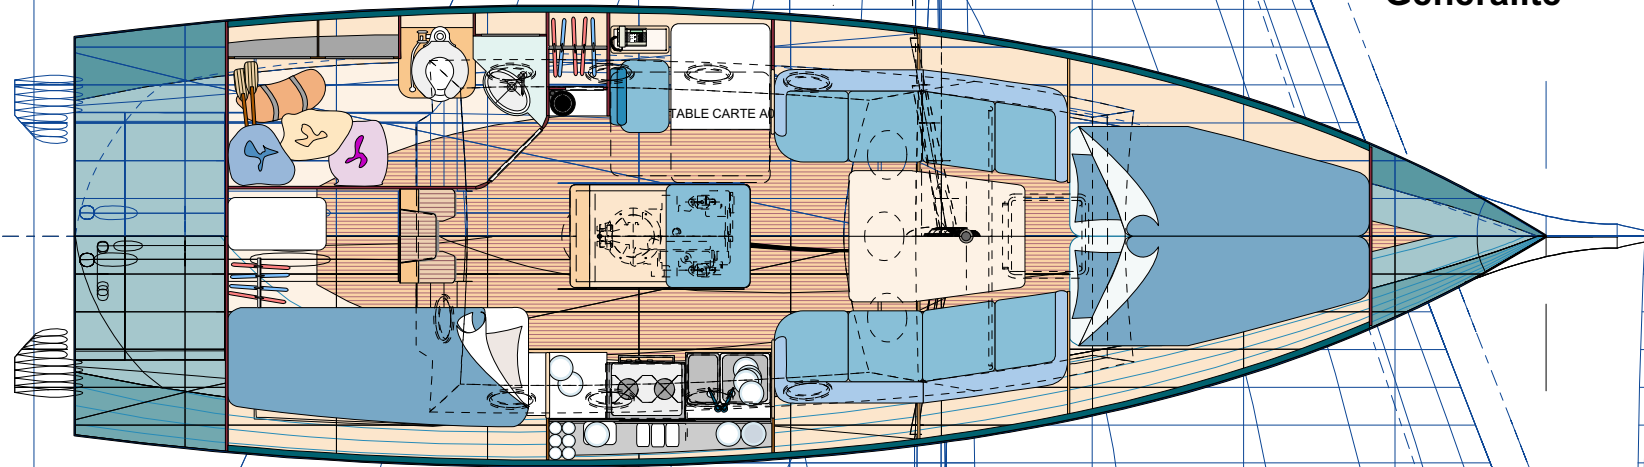

GO : 245 litres

LEST : 1700 KG


EAU DOUCE 150-L

EAU grise

Projet aménagement personnalisé

Exclusivité
META
Projet
JPB 32 Classic

Aménagement
JPB 32 Classic
Plan n° 02.RX2
Modifié Le 28 / 08 / 05

Jean-Pierre Brous
Architecture navale
F - 07110 JOANNAS

Tel. : 04 75 88 30 75
Fax : 04 75 88 30 70

JPB 32

Echelle 1 / 50