


CHRISTOPHE LESUEUR  
 4 rue Président Kruger  
 69008 LYON  
 Tél. : 04 78 76 00 24  
 Fax : 04 72 78 74 49  
 Port. : 06 73 47 87 41  
 lesueur.architecte@wanadoo.fr  
 Ordre des Architectes  
 N° régional 1948  
 N° national 02947  
 ARCHITECTE D.P.L.G.

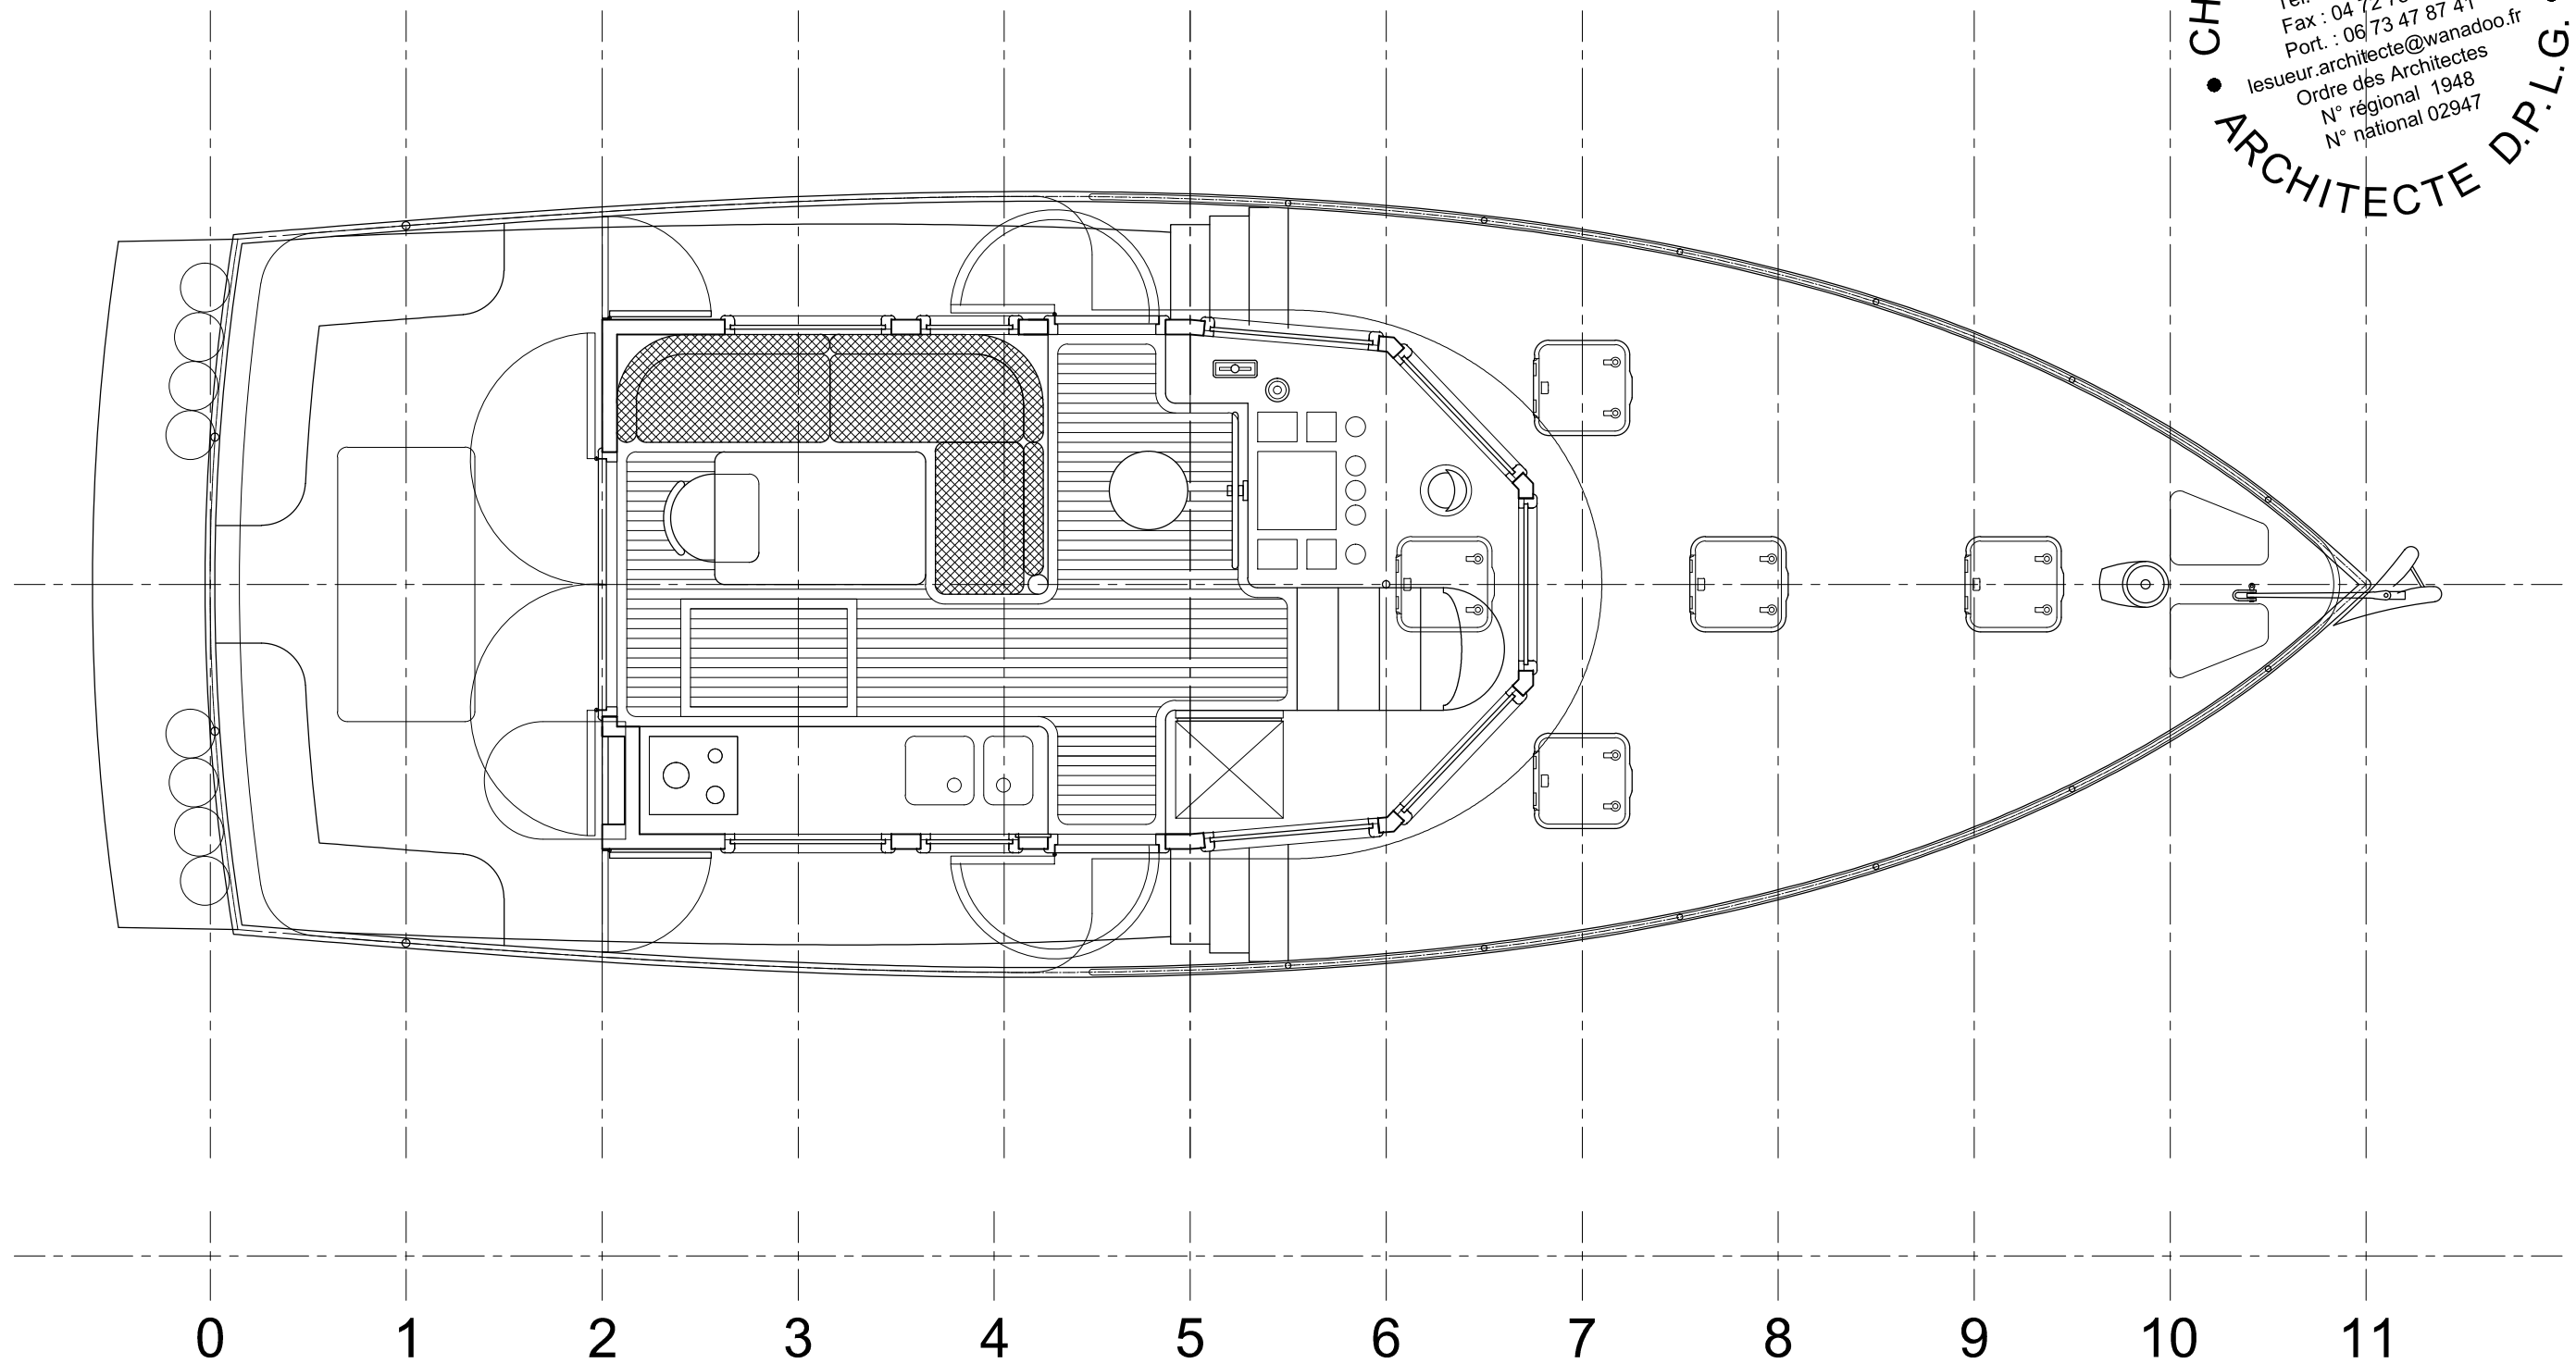

**SWEET TRAWLER 36'+2**  
 Un bateau pour la grande croisière

**SWEET TRAWLER 36'+2 - PROJET**

**PONT PRINCIPAL**

**Chantier Naval META 69170 Tarare**

Christophe LESUEUR  
 Architecte D.P.L.G. - Architecte Naval  
 4, rue Président Kruger 69008 LYON  
 Tél. : 04 78 76 00 24 - Fax : 04 72 78 74 49 - Port. : 06 73 47 87 41

Echelle : 1/50ème

Date : 11/12/13

A4