

"JPB 35"


Eclusivité
META
Présentation
"JPB 35"

Jean-Pierre Brouns
Architecture navale
F - 07110 JOANNAS



Tel. : 04 75 88 30 75
Fax : 04 75 88 30 70

Présentation
Aménagements
Plan n° 01.P35.98
Modifié Le 20/09/02

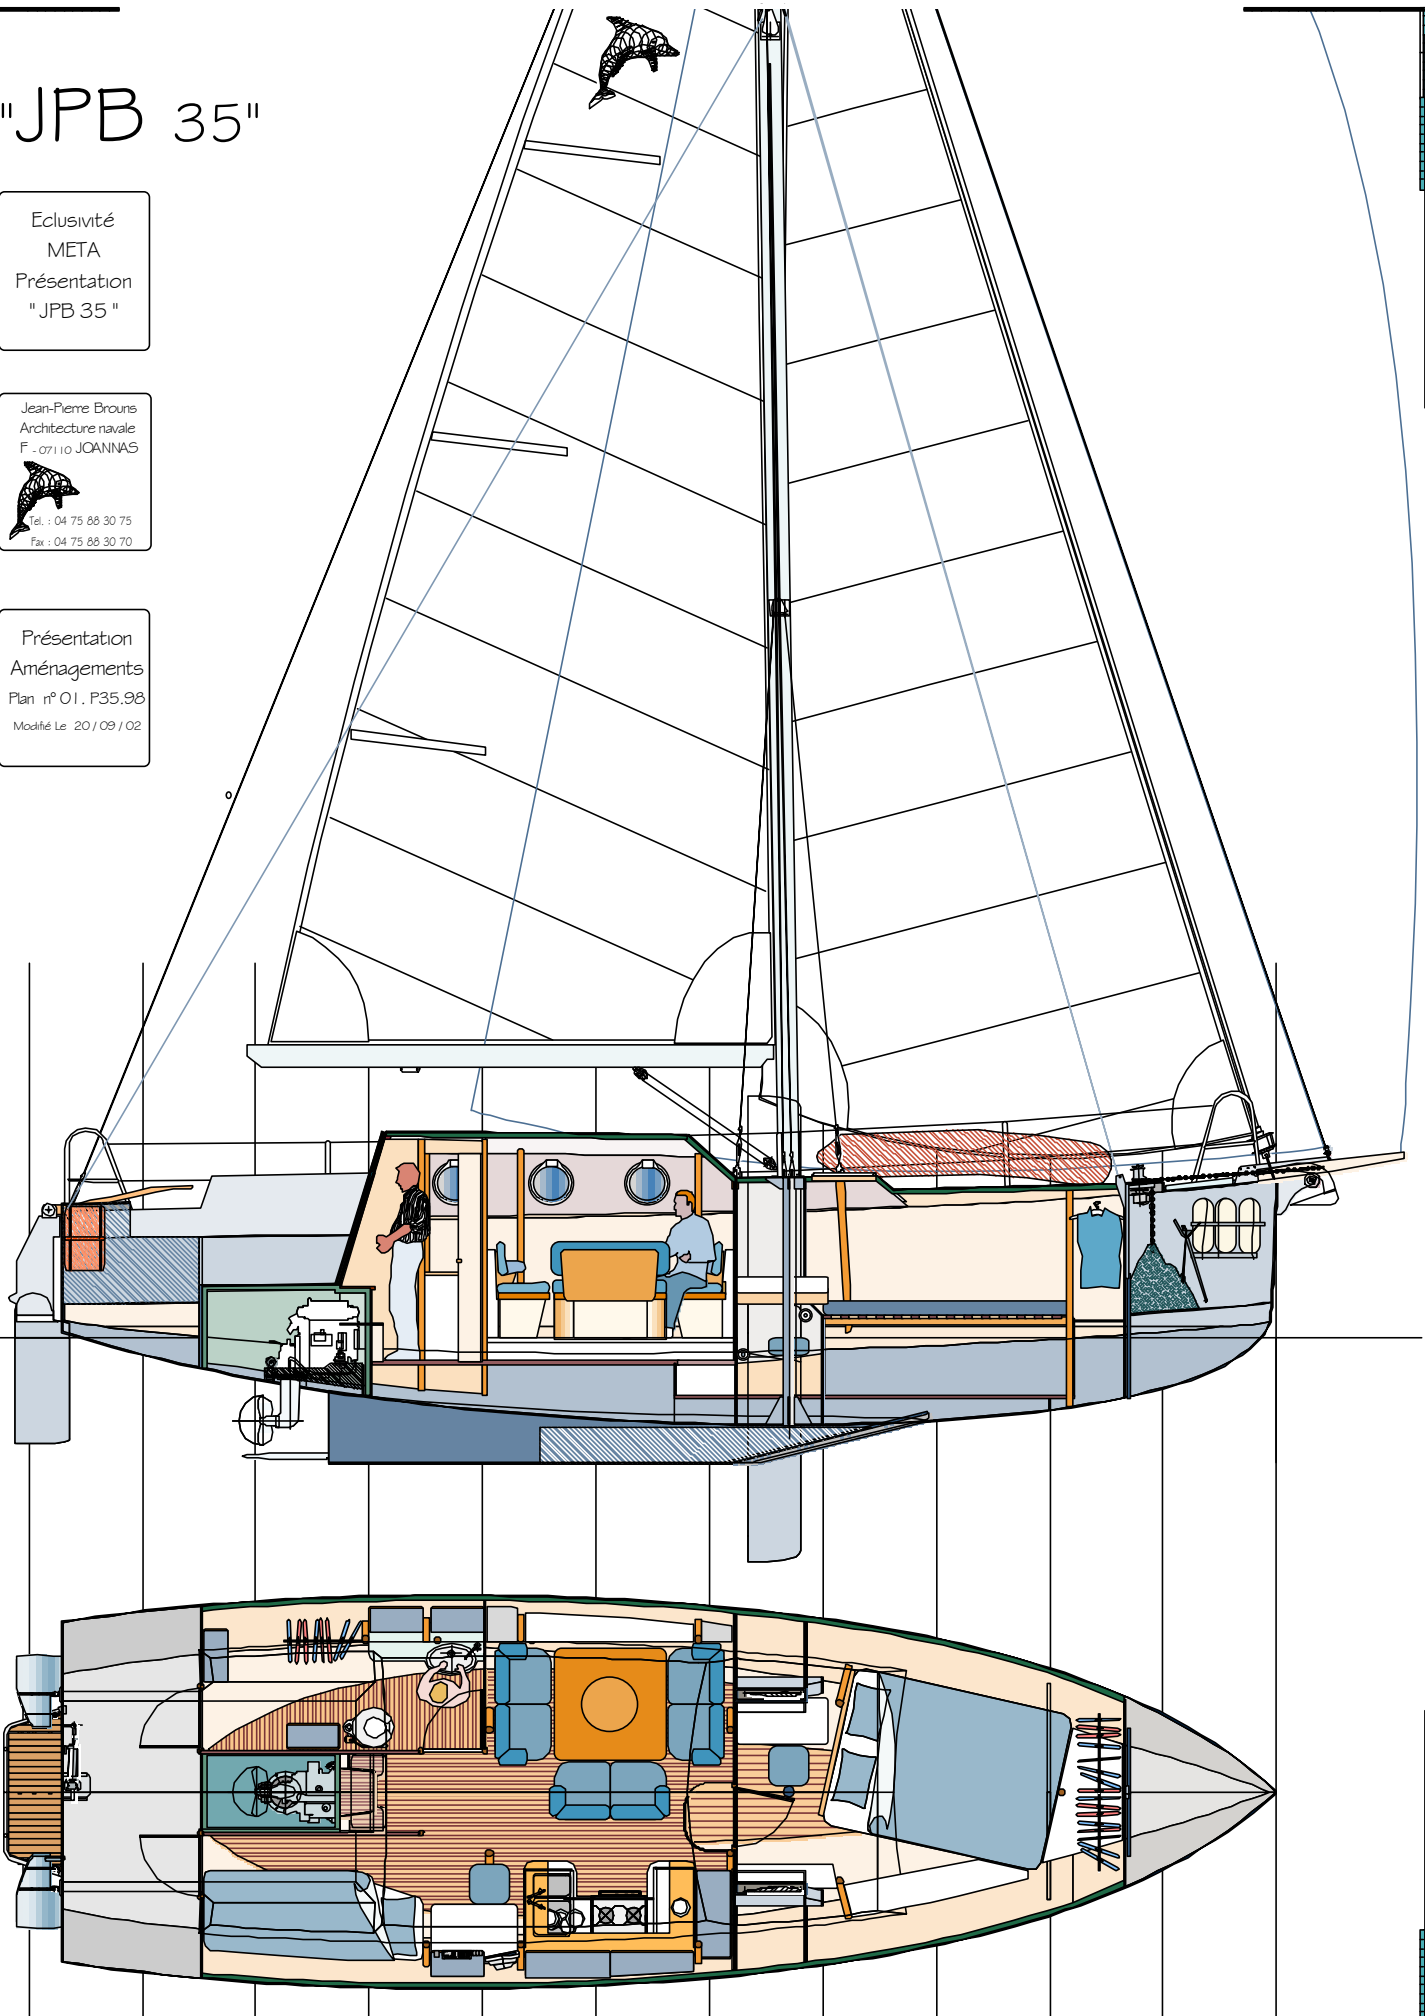

Présentation
Echelle 1 / 66.66