




# Capt 11



ENGAS 35  
GENERALITES  
Plan schéme  
1/10

Aménagement  
Capt 11  
Plan n° A204 F-11  
Lr 14/12/07

## Aménagement

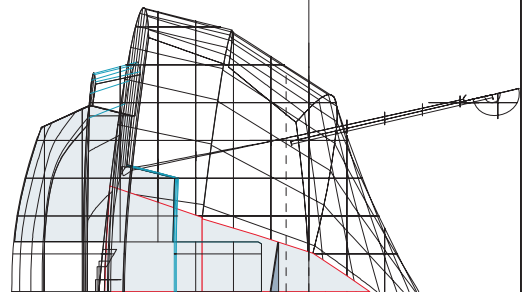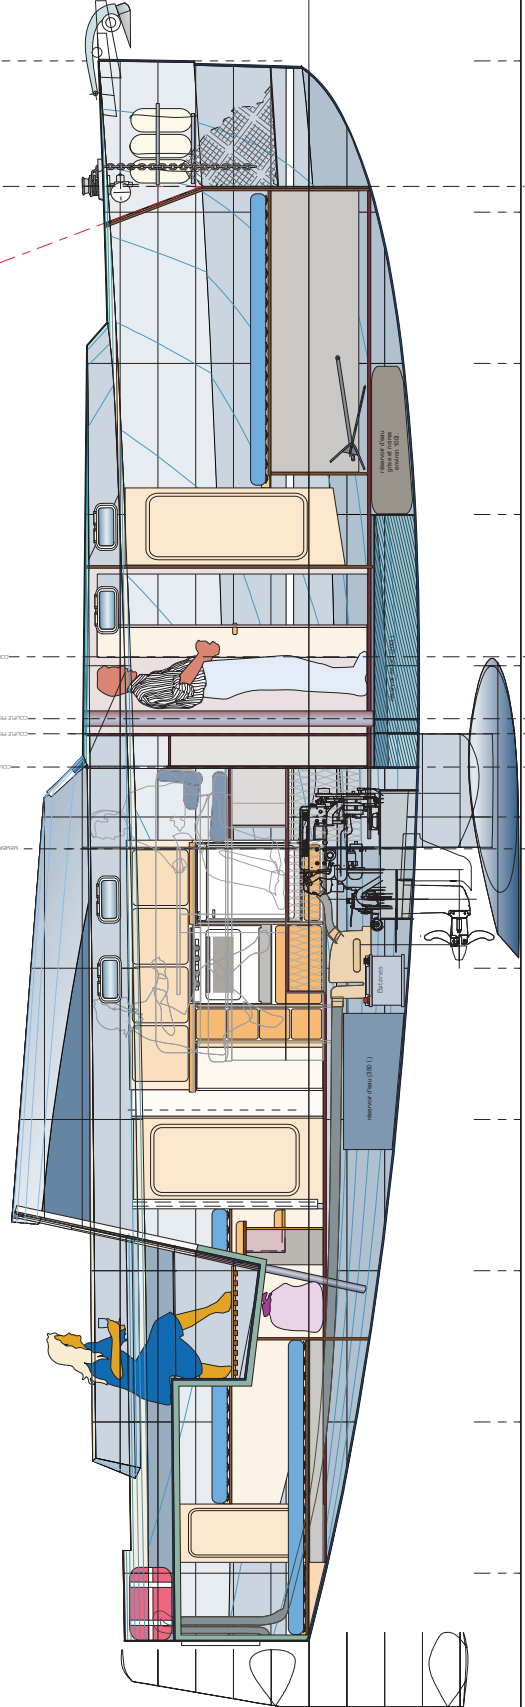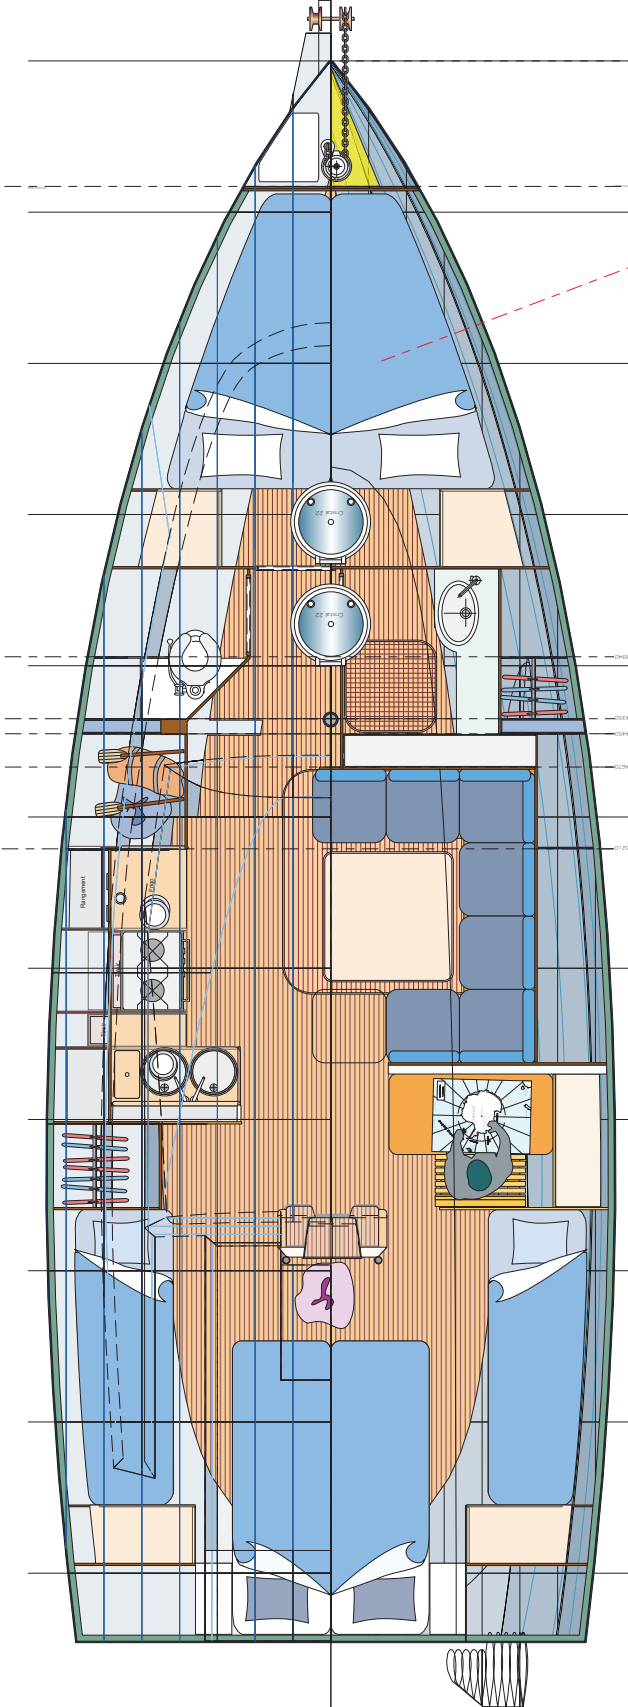

Echelle : 1/50