


JMF 39

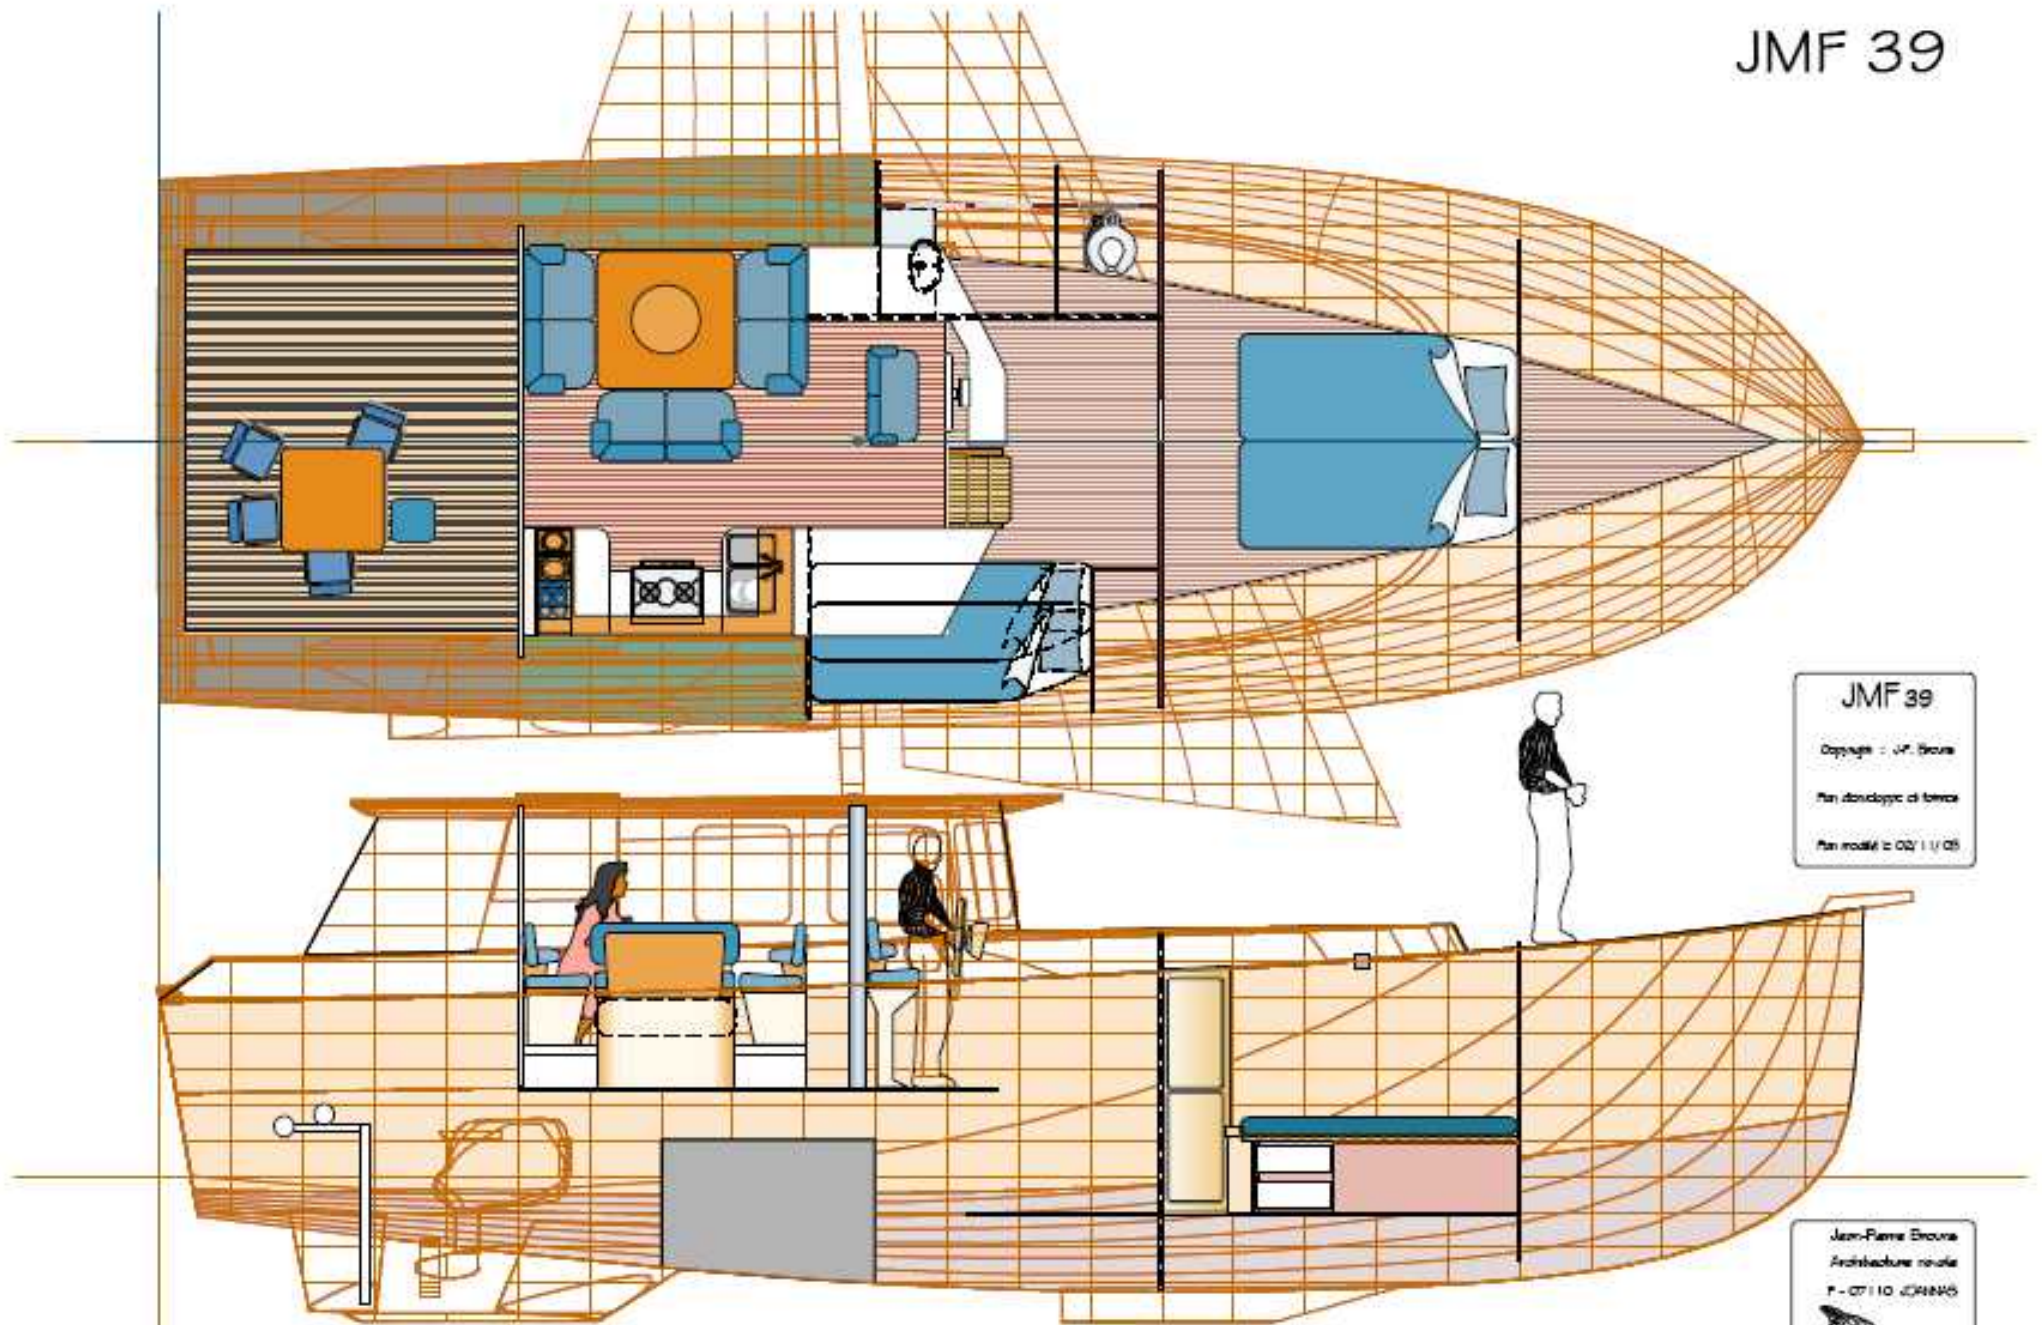

JMF 39
Coptage : J.F. Broue
Plan d'abandon de l'encas
Plan modélisé le 02/11/05

Jean-François Broue
Architecture navale
F - 07 110 03885

Tel : 04 75 59 30 75
Fax : 04 75 59 30 75

ECHELLE 1/50

Esquisse de l'aménagement