

JPB35 LEE KEEL

AMENAGEMENTS : (Ils restent modulables)

"JPB 35"


Eclusivité
META
Présentation
"JPB 35"

Jean-Pierre Brous
Architecture navale
F - 07110 JOANNAS



Tel : 04 75 66 30 75
Fax : 04 75 66 30 70

Présentation
Aménagements
Plan n° 01, P35.96
Modifié Le 20 / 09 / 02

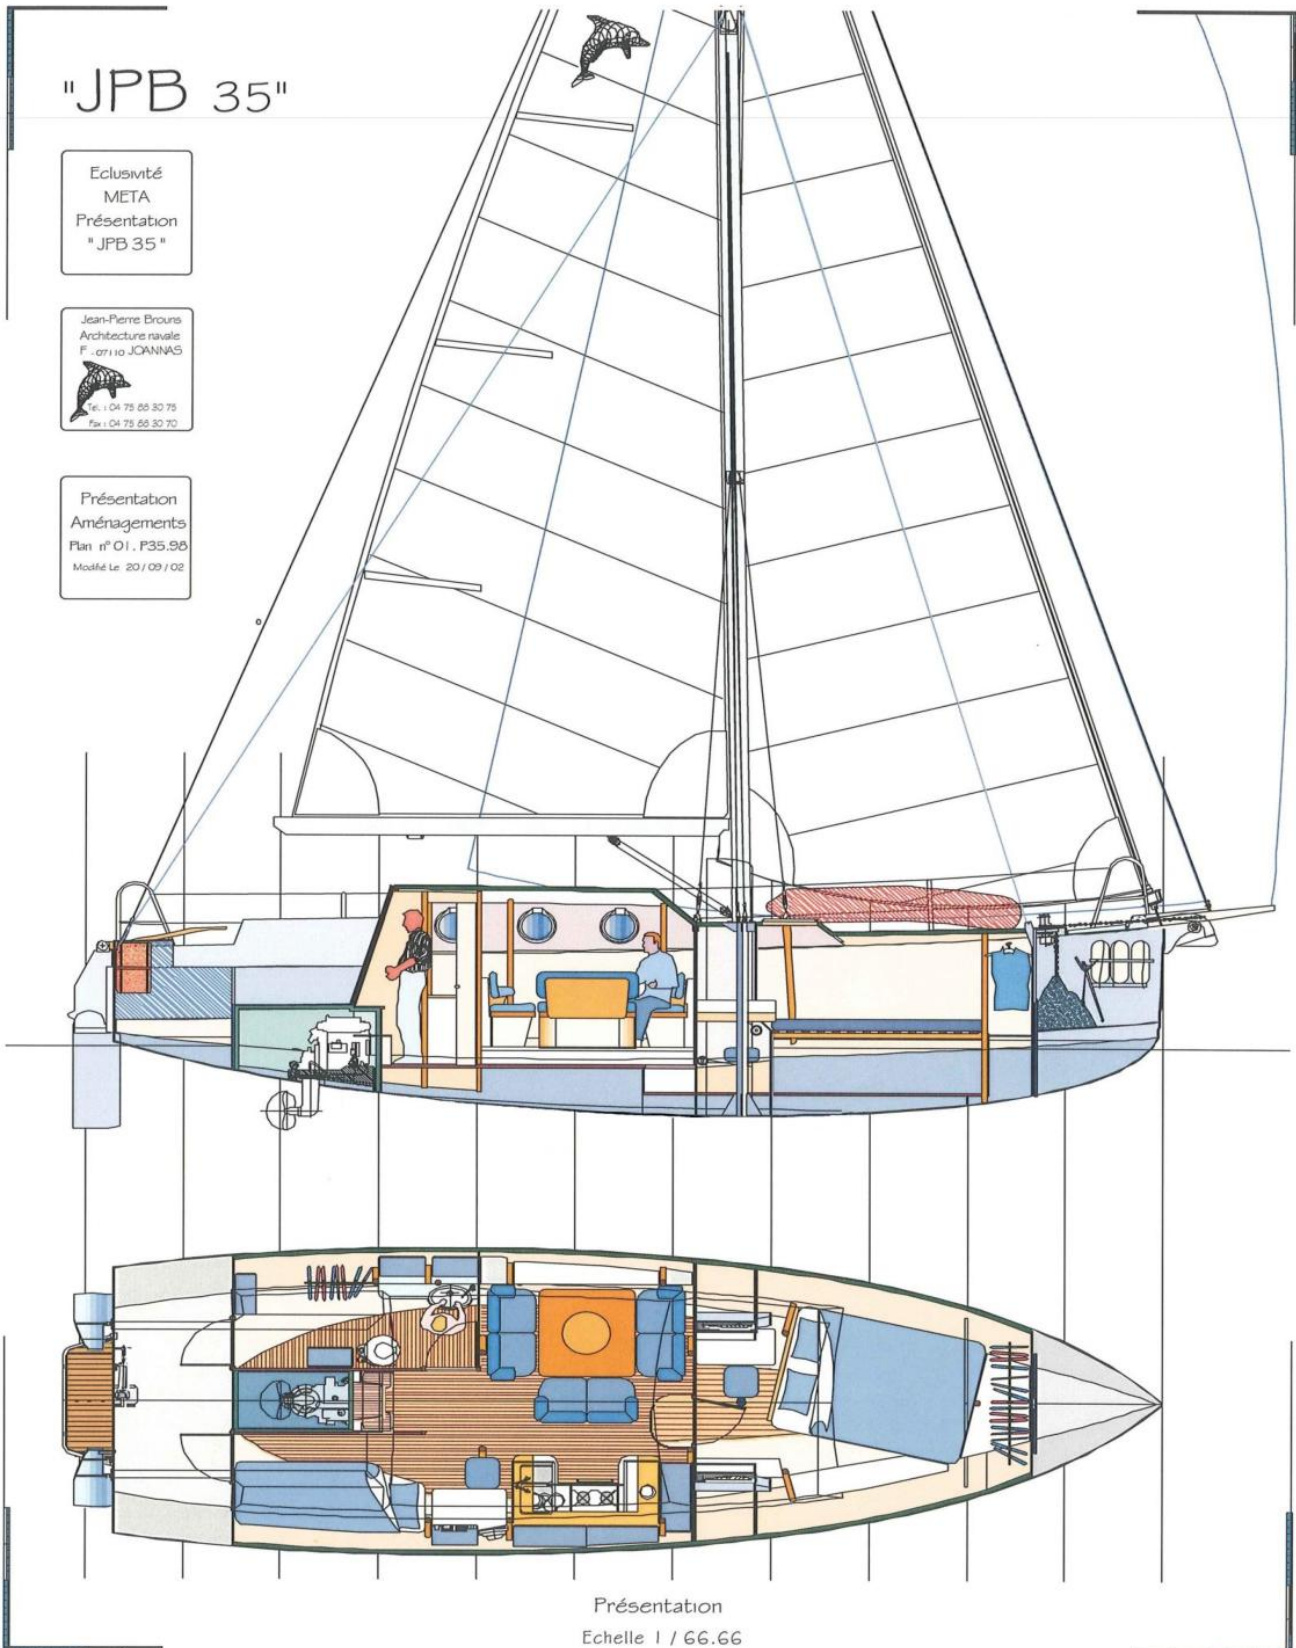

Présentation
Echelle 1 / 66.66