


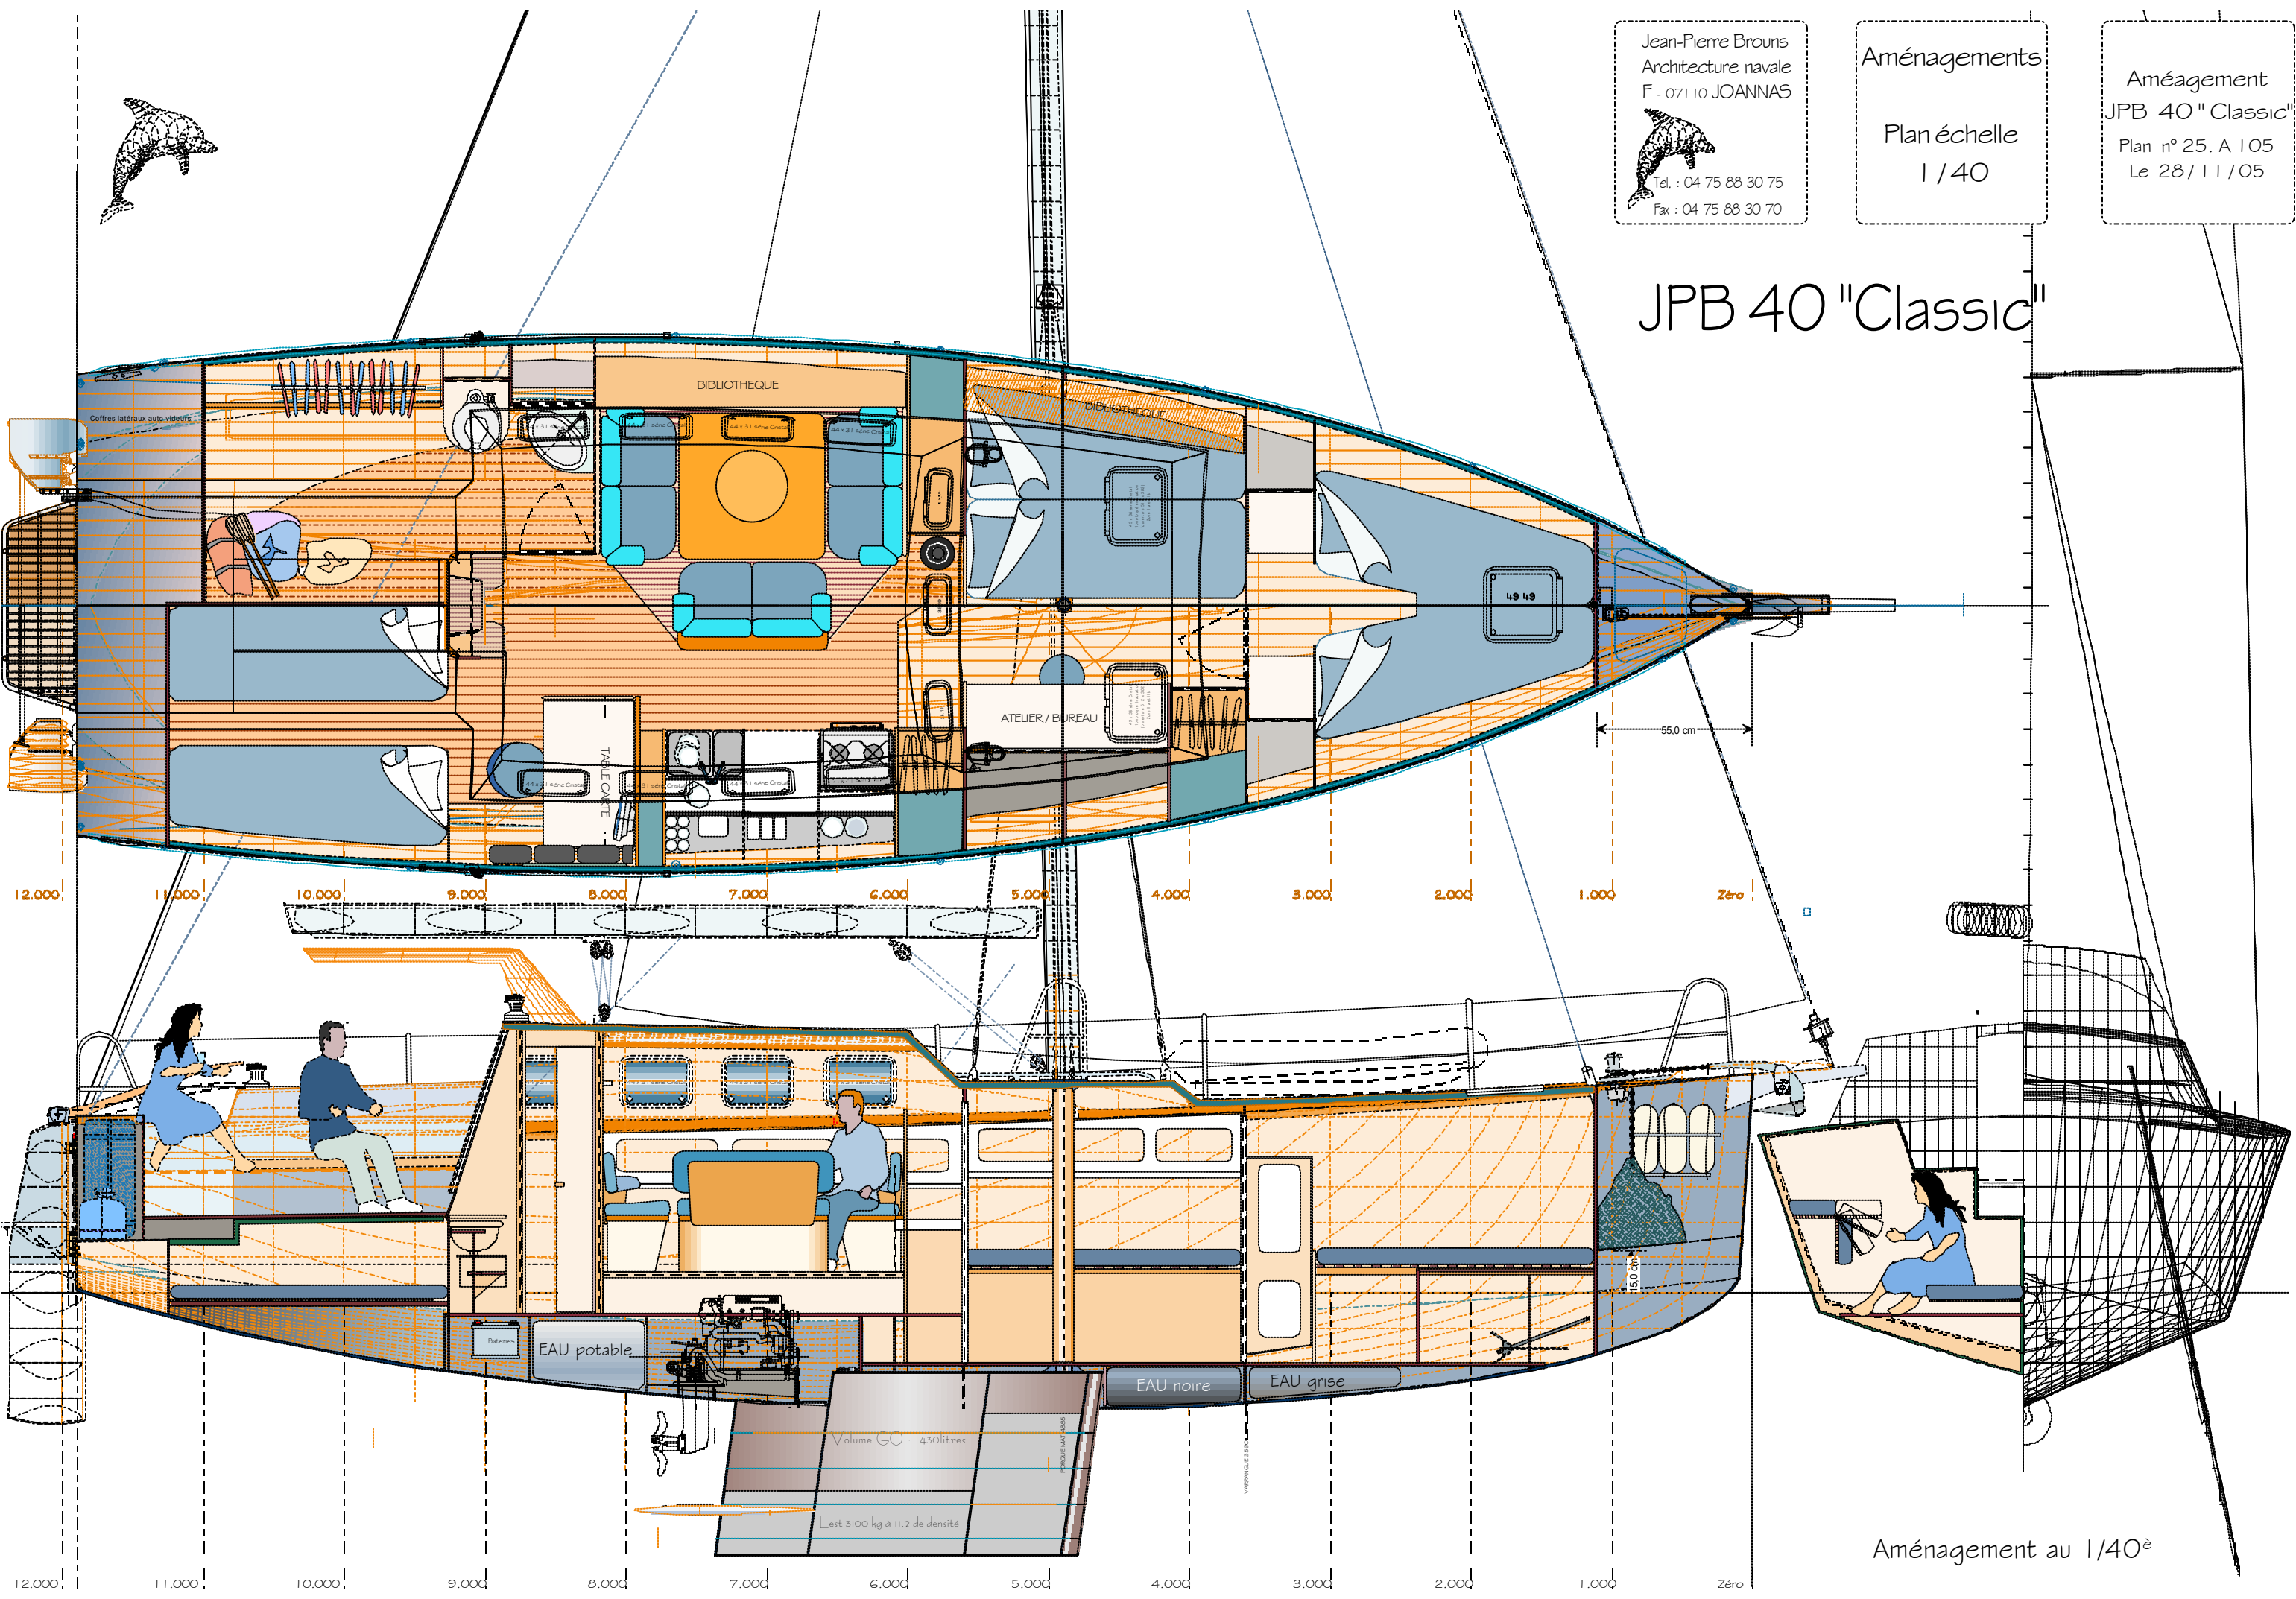


Jean-Pierre Brouns
 Architecture navale
 F - 071 10 JOANNAS

 Tel. : 04 75 88 30 75
 Fax : 04 75 88 30 70

Aménagements
 Plan échelle
 1/40

Aménagement
 JPB 40 "Classic"
 Plan n° 25. A 105
 Le 28/11/05

JPB 40 "Classic"



Aménagement au 1/40^e