


CHRISTOPHE LESUEUR
 4 rue Président Kruger
 69008 LYON
 Tél. : 04 78 76 00 24
 Fax : 04 72 78 74 49
 Port. : 06 73 47 87 41
 lesueur.architecte@wanadoo.fr
 Ordre des Architectes
 N° régional 1948
 N° national 02947
 ARCHITECTE D.P.L.G.

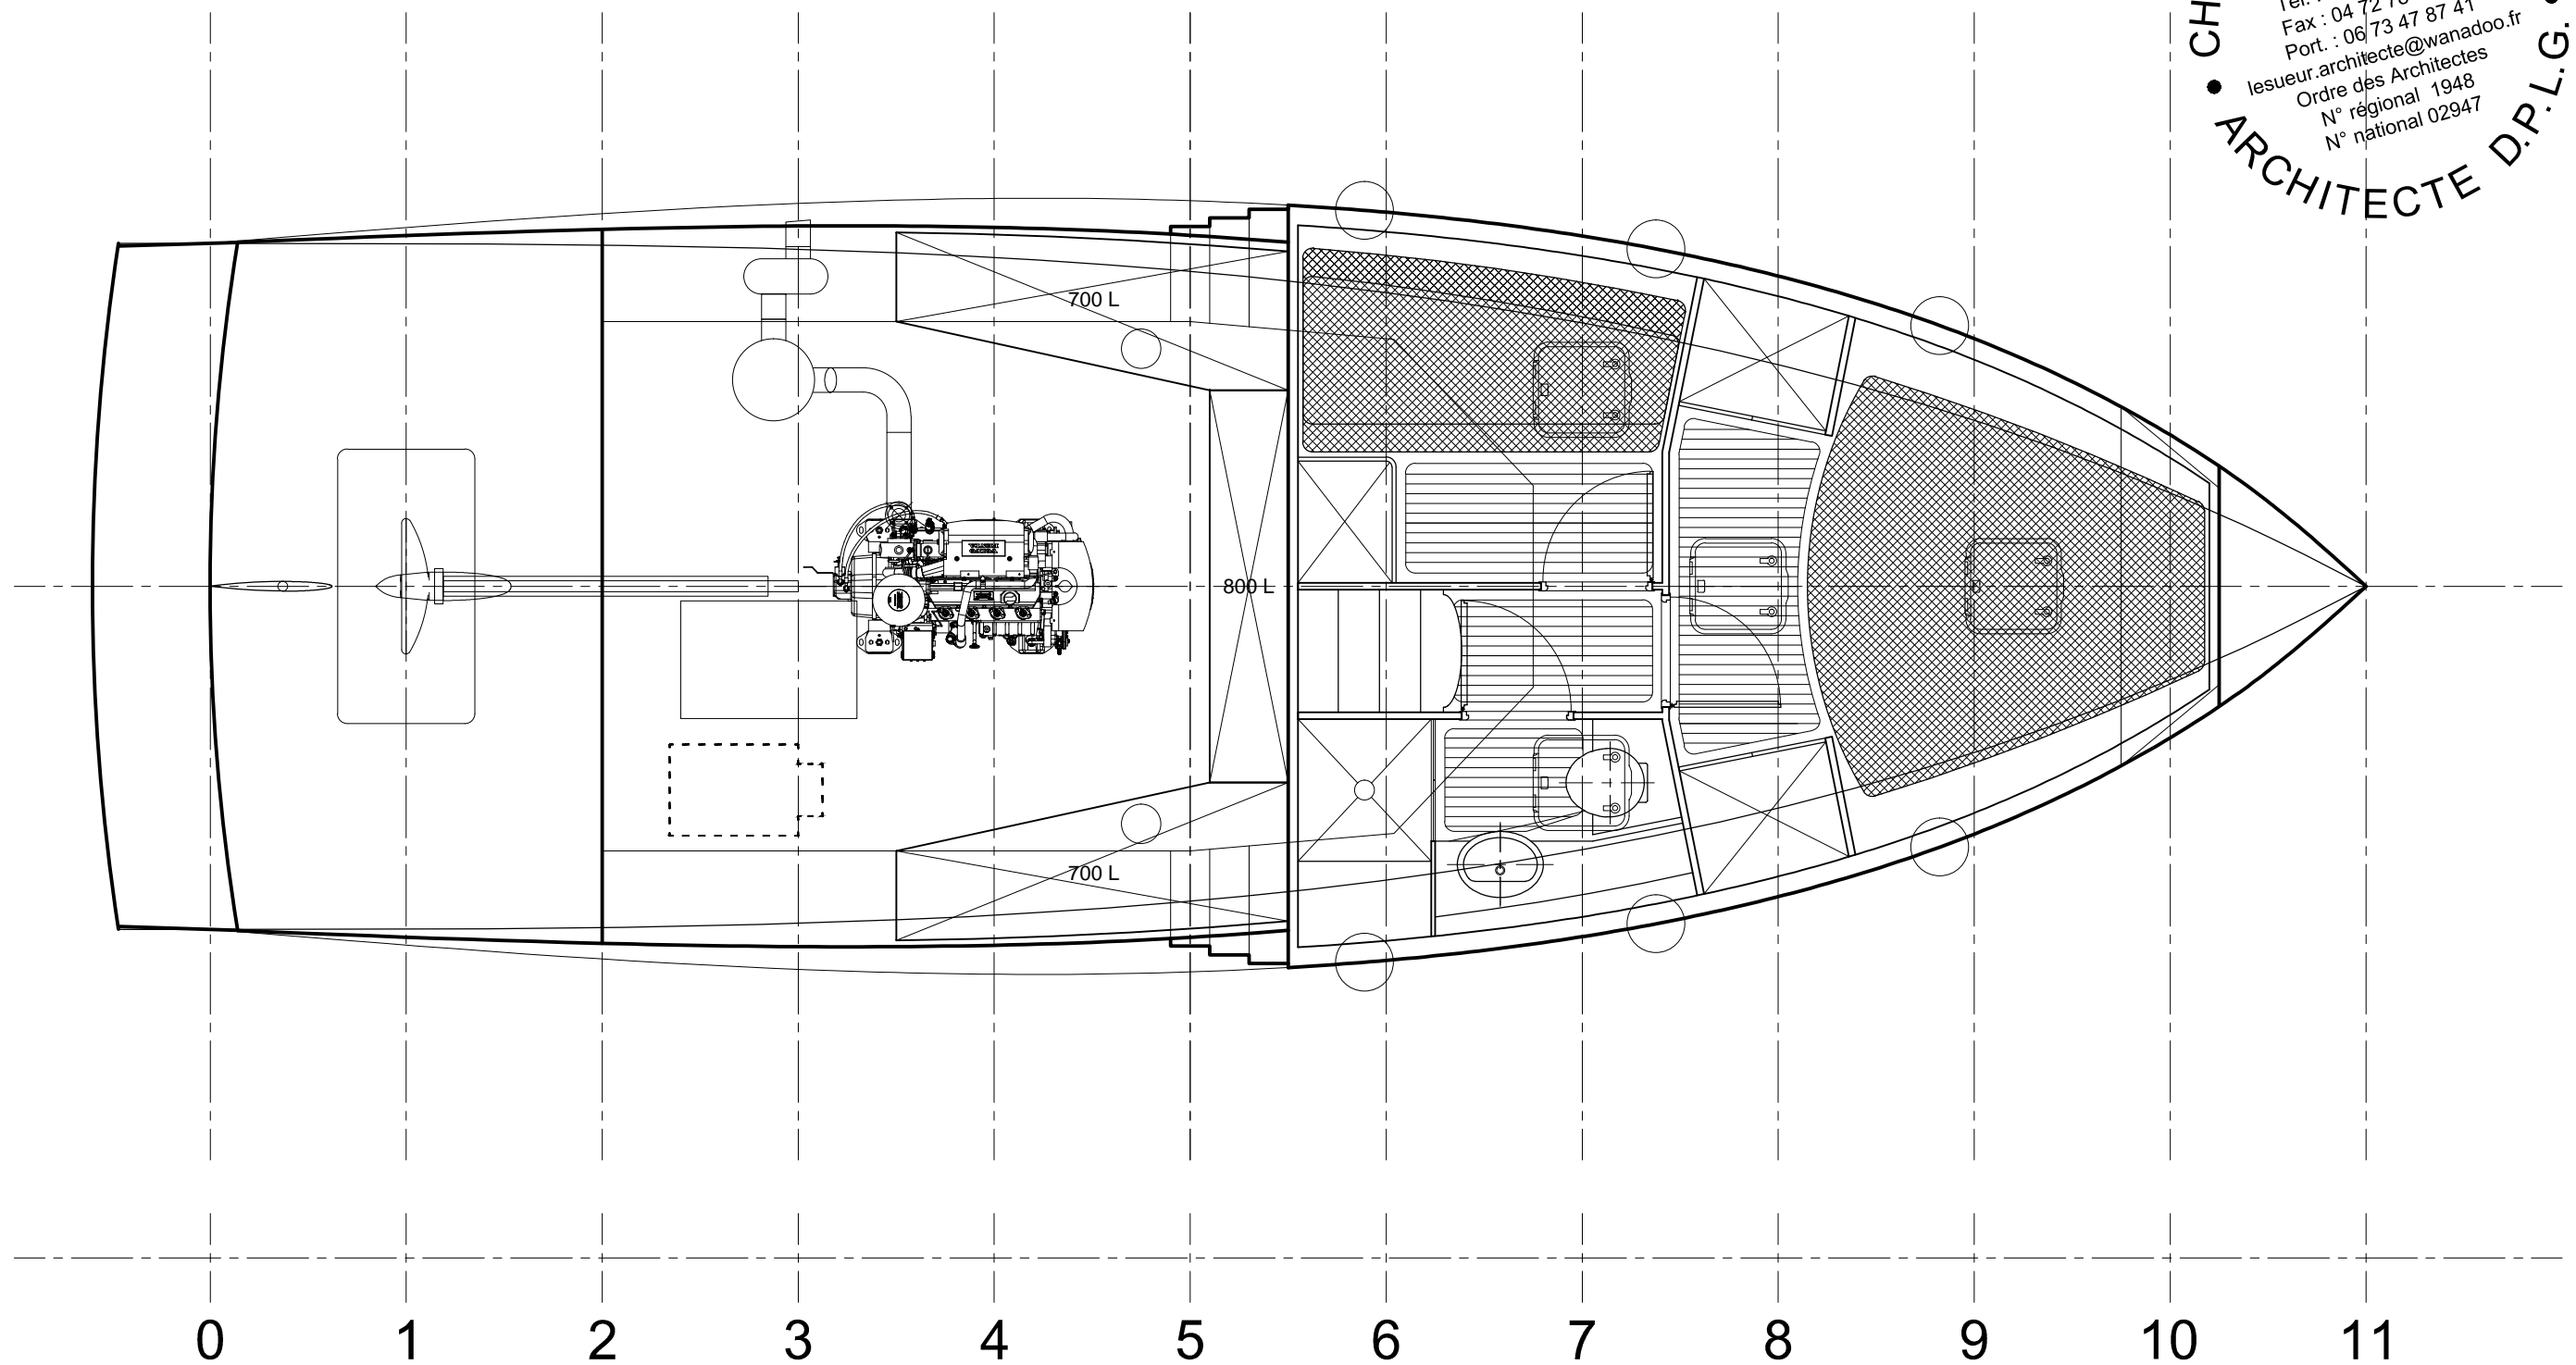

SWEET TRAWLER 36'+2
 Un bateau pour la grande croisière

SWEET TRAWLER 36'+2 - PROJET

VUE SOUS PONT

Christophe LESUEUR
 Architecte D.P.L.G. - Architecte Naval
 4, rue Président Kruger 69008 LYON
 Tél. : 04 78 76 00 24 - Fax : 04 72 78 74 49 - Port. : 06 73 47 87 41

Chantier Naval META 69170 Tarare

Echelle : 1/50ème

Date : 11/12/13

A4